


**Remarque importante**

Les contenances des terrains ne sont données qu' à titre indicatif, elles sont approximatives et n'ont aucune valeur juridique.  
Elles pourront être déterminées définitivement qu'après achèvement des travaux d'infrastructures et abornement par un géomètre officiel.

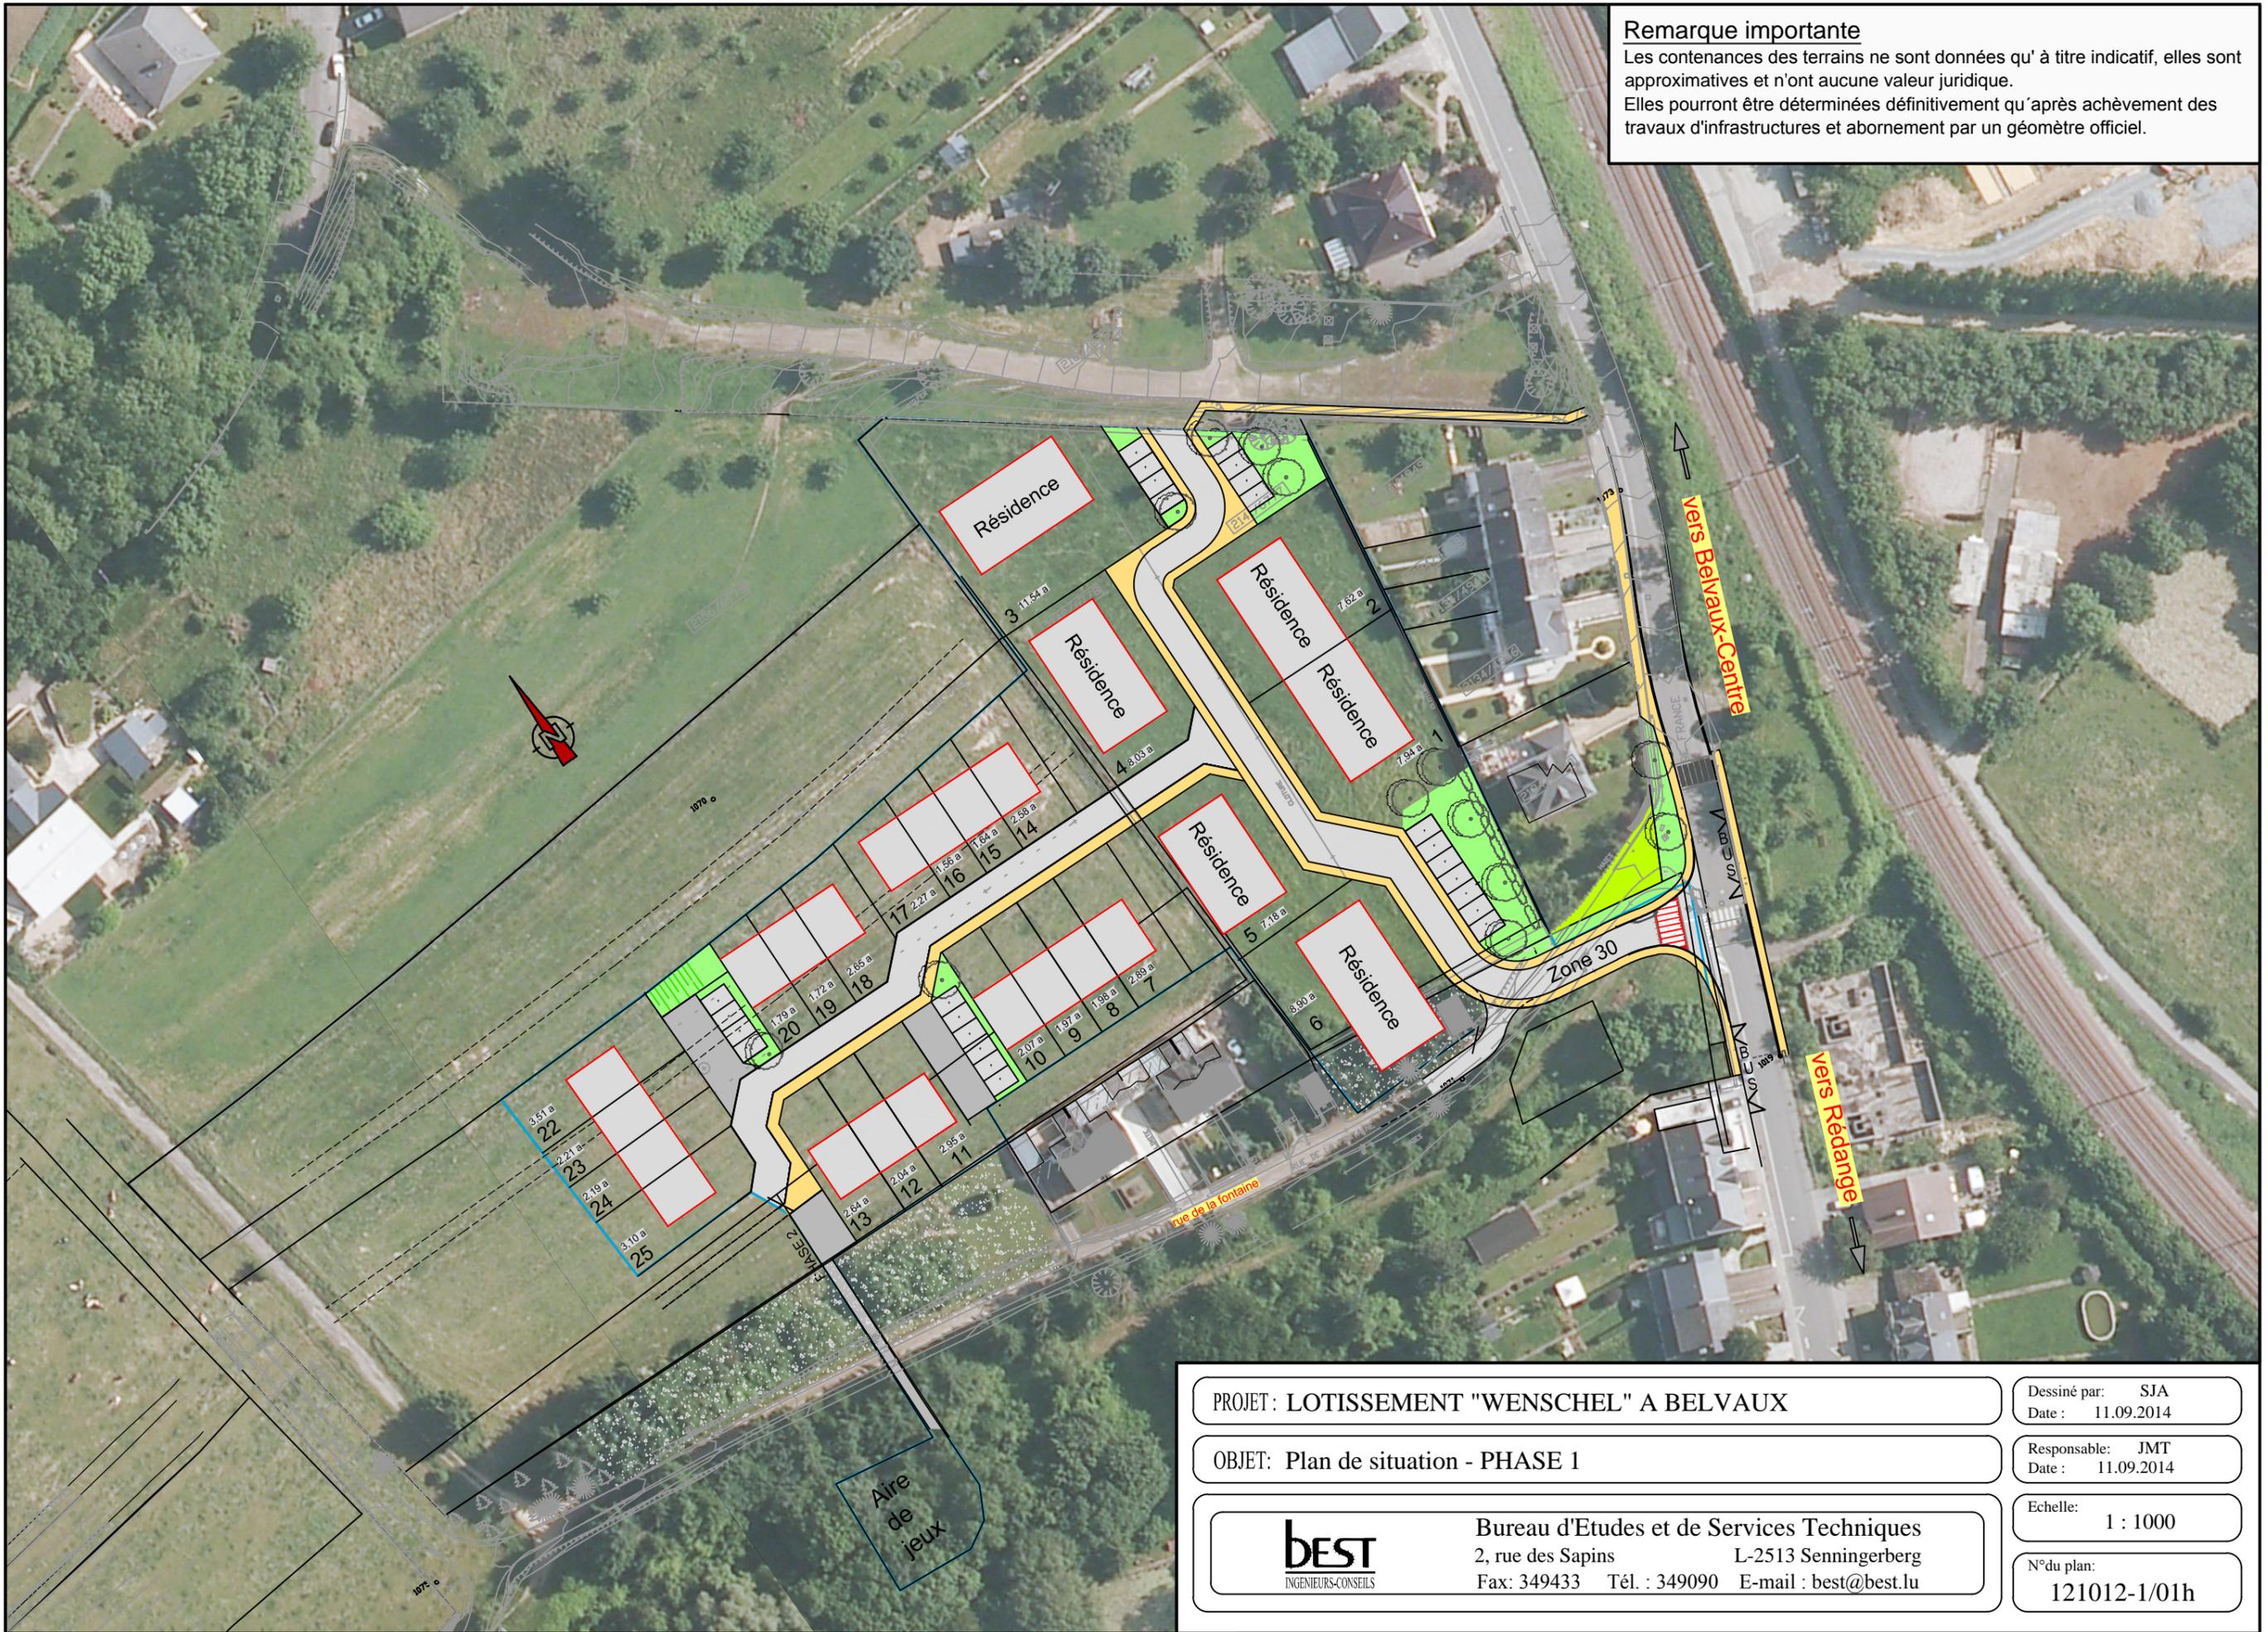

PROJET : LOTISSEMENT "WENSCHEL" A BELVAUX

Dessiné par: SJA  
Date : 11.09.2014

OBJET: Plan de situation - PHASE 1

Responsable: JMT  
Date : 11.09.2014



Bureau d'Etudes et de Services Techniques  
2, rue des Sapins L-2513 Senningerberg  
Fax: 349433 Tél. : 349090 E-mail : best@best.lu

Echelle: 1 : 1000

N° du plan: 121012-1/01h