


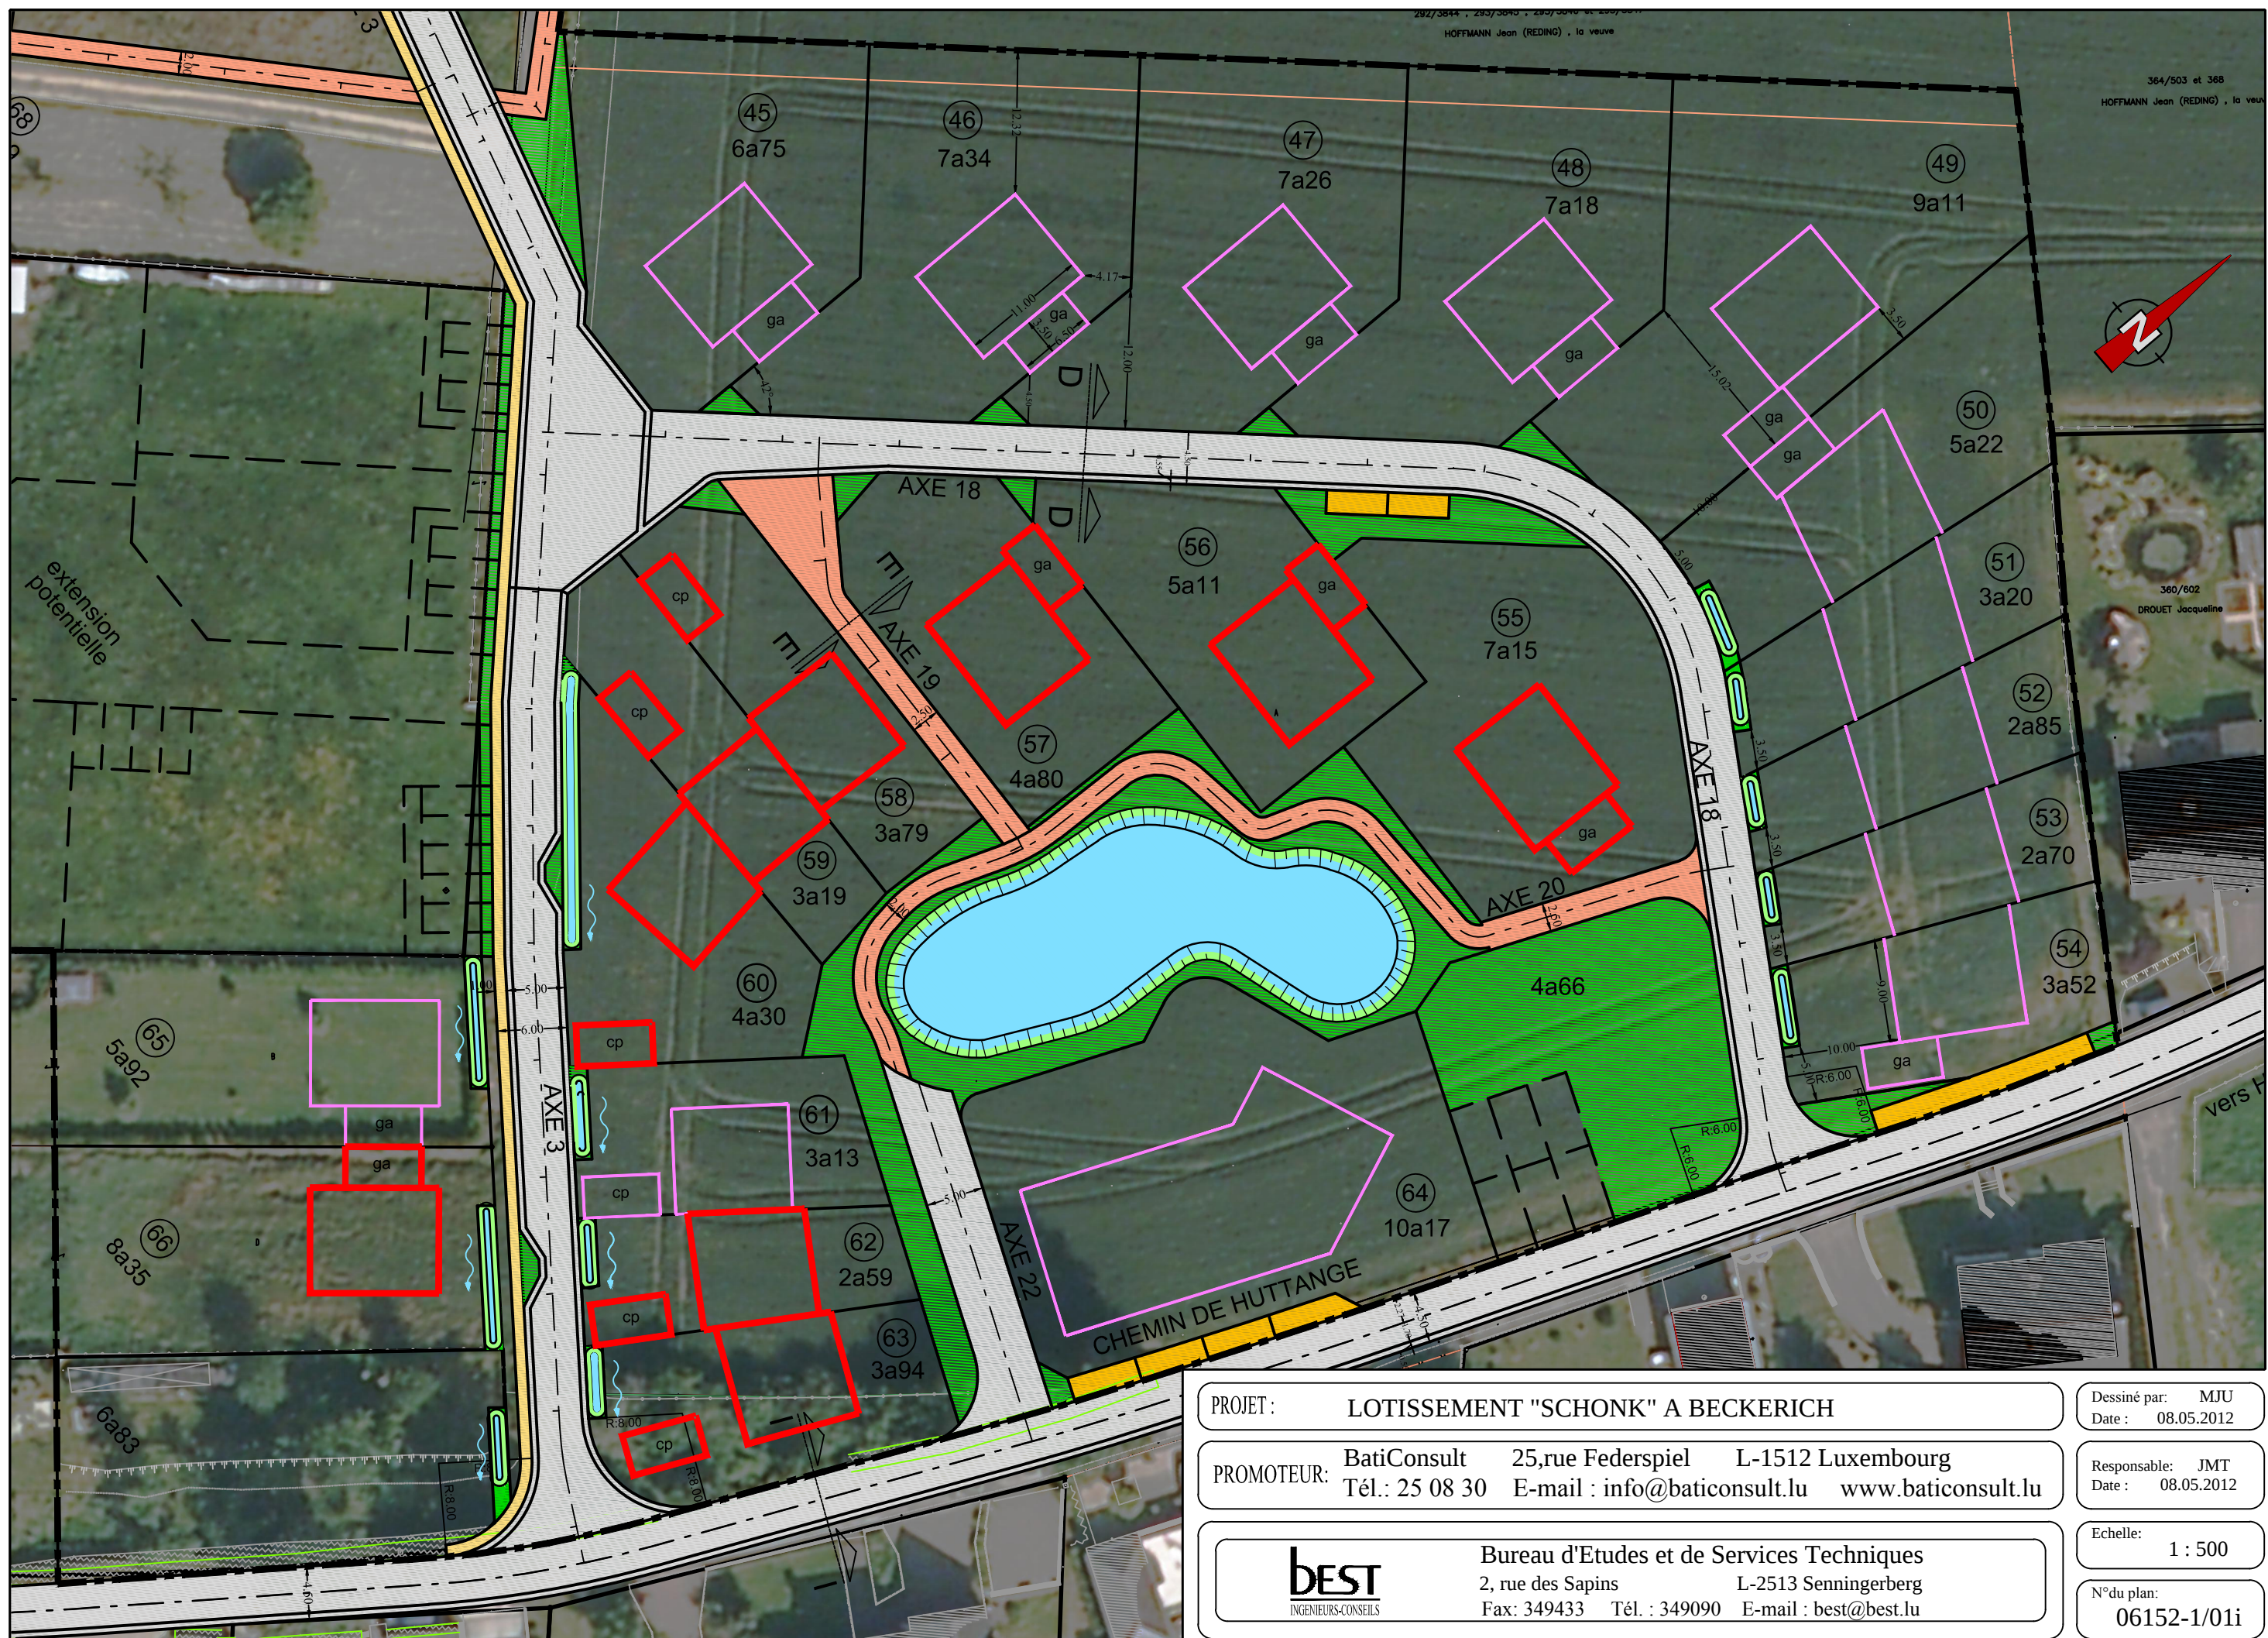

PROJET : LOTISSEMENT "SCHONK" A BECKERICH

PROMOTEUR: BatiConsult 25,rue Federspiel L-1512 Luxembourg  
Tél.: 25 08 30 E-mail : info@baticonsult.lu www.baticonsult.lu



Bureau d'Etudes et de Services Techniques  
2, rue des Sapins L-2513 Senningerberg  
Fax: 349433 Tél. : 349090 E-mail : best@best.lu

Dessiné par: MJU  
Date : 08.05.2012

Responsable: JMT  
Date : 08.05.2012

Echelle: 1 : 500

N°du plan: 06152-1/01i